



Przekrój normalno-konstrukcyjny skala 1:50

Przebudowa drogi dojazdowej do gruntów rolnych w miejscowości Piskrzyn

od km 0+000 do 0+240 oraz od km 0+260 do km 0+340

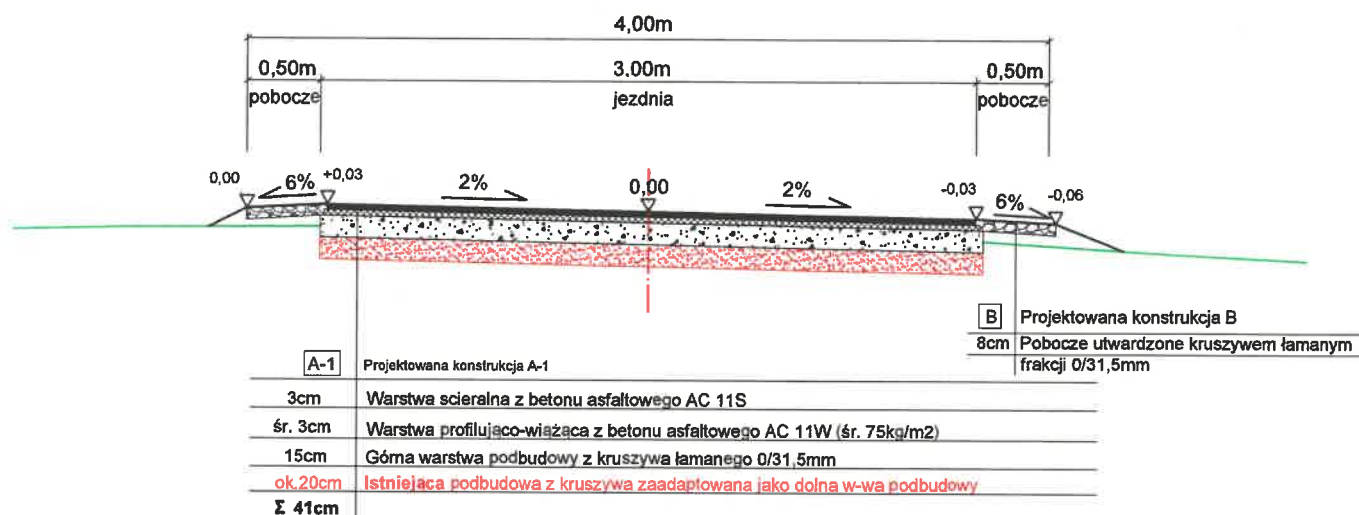


Kat. ruchu KR-1 (ruch lekki)
Vp - 30 km/h
droga kl. D
Grupa nośności G-2
Obciążenie 8 Mg/os
Standard naw. III
Mrozoodporność 0,4hz

Inwestor:		Gmina Baćkowice Baćkowice 84, 27-552 Baćkowice			
Branża: DROGOWA		Stadium projektu: <u>Załącznik do zgłoszenia</u>			
Przebudowa drogi dojazdowej do gruntów rolnych w miejscowości Piskrzyn					
Rysunek:					
PRZESZKÓŁ NORMALNO-KONSTRUKCYJNY					
Funkcja	Imię i Nazwisko	Podpis	DATA 04.2018	SKALA 1:50	RYS. 3.1
Projektant	mgr inż. Grzegorz Giermasiński upr. bud. nr LUB/0005/PBD/16				


Przekrój normalno-konstrukcyjny skala 1:50

Przebudowa drogi dojazdowej do gruntów rolnych w miejscowości Piskrzyn

od km 0+240 do km 0+260

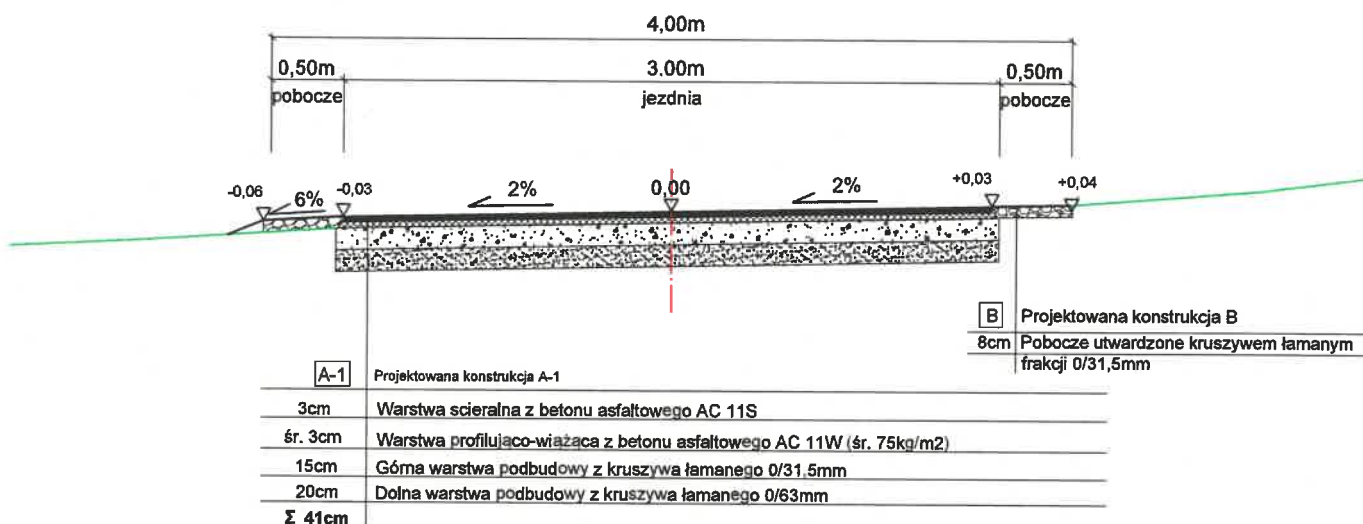

Kat. ruchu KR-1 (ruch lekki)
Vp - 30 km/h
droga kl. D
Grupa nośności G-2
Obciążenie 8 Mg/oś
Standard naw. III
Mrozoodporność 0,4hz

Inwestor:		Gmina Baćkowice Baćkowice 84, 27-552 Baćkowice			
Branża: DROGOWA		Stadium projektu: Załącznik do zgłoszenia			
Przebudowa drogi dojazdowej do gruntów rolnych w miejscowości Piskrzyn					
Rysunek:					
PRZEKRÓJ NORMALNO-KONSTRUKCYJNY					
Funkcja	Imię i Nazwisko	Podpis			
Projektant	mgr inż. Grzegorz Giermasiński upr. bud. nr LUB/0005/PBD/16		DATA 04.2018	SKALA 1:50	RYS. 3.2