


Przekrój normalno-konstrukcyjny skala 1:50

Przebudowa drogi dojazdowej do gruntów rolnych
w miejscowości Janczyce
od km 0+000 do km0+500

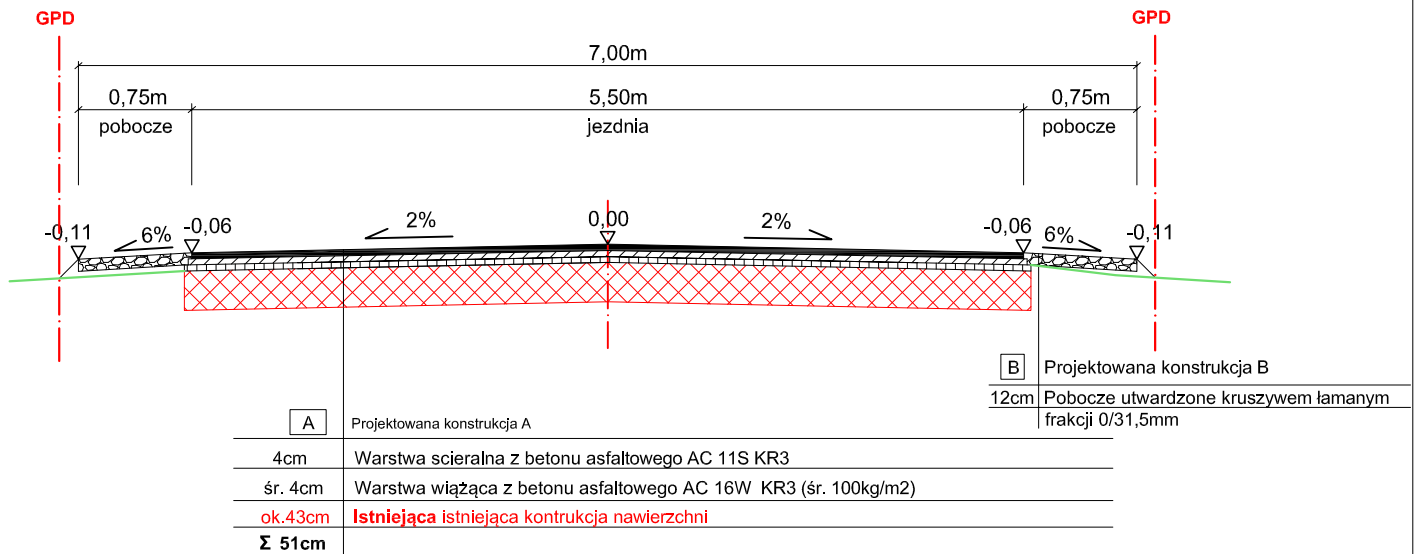

Inwestor:		Gmina Baćkowice Baćkowice 84, 27-552 Baćkowice				
Branża: DROGOWA		Stadium projektu: Załącznik do zgłoszenia				
Przebudowa drogi dojazdowej do gruntów rolnych w miejscowości Janczyce						
Rysunek:						
PRZEKRÓJ NORMALNO-KONSTRUKCYJNY						
Funkcja	Imię i Nazwisko		Podpis	DATA 03.2021	SKALA 1:50	RYS. 3
Projektant	mgr inż. Grzegorz Giermasiński upr. bud. nr LUB/0005/PBD/16					