

UCHWAŁA NR XXXIX/203/21
Rady Gminy w Baćkowicach
z dnia 09 września 2021 r.

w sprawie przystąpienia do sporządzenia zmiany Nr 6 miejscowego planu zagospodarowania przestrzennego gminy Baćkowice.

Na podstawie art. 7 ust. 1, art. 18 ust. 2 pkt 5 ustawy z dnia 8 marca 1990 r. o samorządzie gminnym (tekst jednolity Dz. U. z 2021 r. poz. 1372) oraz art. 14 ust. 1 i 2 w związku z art. 27 ustawy z dnia 27 marca 2003 r. o planowaniu i zagospodarowaniu przestrzennym (t.j. Dz. U. z 2021 r. poz. 741 ze zmianami), Rada Gminy w Baćkowicach uchwala, co następuje:

§ 1

1. Przystępuje się do zmiany Nr 6 miejscowego planu zagospodarowania przestrzennego gminy Baćkowice.
2. Granice obszaru objętego miejscowym planem określonego w § 1 oznaczono na mapie, stanowiącej załącznik Nr 1 do niniejszej uchwały i jej integralną część.

§ 2

Wykonanie uchwały powierza się Wójtowi Gminy Baćkowice.

§ 3

Uchwała wchodzi w życie z dniem podjęcia.

PRZEWODNICZĄCY
Rady Gminy
Krzysztof Grzyb

U z a s a d n i e n i e

do Uchwały Nr XXXIX/203/21 Rady Gminy w Baćkowicach z dnia 09 września 2012 r.

w sprawie przystąpienia do sporządzenia zmiany Nr 6 miejscowego planu zagospodarowania przestrzennego gminy Baćkowice.

1. Zgodnie z art. 14 ust. 5 ustawy z dnia 27 marca 2003 r. o planowaniu i zagospodarowaniu przestrzennym, Wójt Gminy Baćkowice przeprowadził analizę zasadności przystąpienia do sporządzenia planu i stopnia zgodności przewidywanych rozwiązań z ustaleniami Studium uwarunkowań i kierunków zagospodarowania przestrzennego gminy Baćkowice przyjętego Uchwałą Nr II/9/2002 Rady Gminy w Baćkowicach z dnia 04.12.2002 r. wraz ze zmianami.

Analizy te wykazały, że podjęcie niniejszej uchwały jest uzasadnione.

2. W granicach obszaru objętego zmianą Nr 6 miejscowego planu obowiązują ustalenia uchwały Nr XXIX/130/08 Rady Gminy w Baćkowicach z dnia 30 grudnia 2008 r. wraz z jego zmianami przyjętymi:

1) Uchwałą Nr XIX/124/12 Rady Gminy w Baćkowicach z dnia 29 czerwca 2012 r. w sprawie uchwalenia I zmiany miejscowego planu zagospodarowania przestrzennego Gminy Baćkowice (Dz. Urzędowy Woj. Świętokrzyskiego z 2012 r. poz. 2334 z dnia 16 sierpnia 2012 r.);

2) Uchwałą Nr XXVI/143/16 Rady Gminy w Baćkowicach z dnia 28 listopada 2016 r. w sprawie zmiany jednostkowej Nr 1 w miejscowym planie zagospodarowania przestrzennego Gminy Baćkowice;

3) Uchwałą Nr XIII/67/19 Rady Gminy w Baćkowicach z dnia 27 września 2019 r. w sprawie uchwalenia zmiany zapisów w miejscowym planie zagospodarowania przestrzennego Gminy Baćkowice.

4) Sporządzenie i uchwalenie zmiany Nr 6 miejscowego planu zagospodarowania przestrzennego gminy Baćkowice ma na celu wskazanie zasad zagospodarowania terenu zlokalizowanego na nieruchomościach nr ewid. 179/2 i 180 w obrębie geodezyjnym Gołoszyce. Celem planu jest wprowadzenie ustaleń w zakresie obsługi komunikacyjnej w postaci drogi wewnętrznej obsługującej wyznaczony w obowiązującym planie teren oznaczony symbolem ECb - teren infrastruktury technicznej pod budowę biogazowni wytwarzającej biogaz w procesie beztlenowej fermentacji.

Planowana droga wewnętrzna będzie posiadać zjazd na drogę publiczną gminną nr ewid. 196/3 oznaczoną w obowiązującym planie symbolem KDL.

5) Granice opracowania zmiany Nr 6 miejscowego planu sąsiadują z przeznaczoną w obowiązującym planie i będącą w trakcie realizacji działalnością związaną z funkcjonowaniem biogazowni.

PRZEWODNICZĄCY
Rady Gminy
Krzysztof Grzyb

ANALIZA ZASADNOŚCI

PRZYSTĄPIENIA DO OPRACOWANIA ZMIANY NR 6 MIEJSCOWEGO PLANU ZAGOSPODAROWANIA PRZESTRZENNEGO GMINY BAĆKOWICE ORAZ OKREŚLENIE STOPNIA ZGODNOŚCI PRZEWIDYWANYCH ROZWIĄZAŃ PLANU Z USTALENIAMI STUDIUM UWARUNKOWAŃ I KIERUNKÓW ZAGOSPODAROWANIA GMINY BAĆKOWICE.

Podstawa opracowania:

Art. 14 ust. 5 ustawy z dnia 27 marca 2003 roku o planowaniu i zagospodarowaniu przestrzennym (t.j. Dz. U. z 2021 r. poz. 741 ze zmianami):

„Przed podjęciem uchwały, o której mowa w ust. 1 (o przystąpieniu do opracowania planu miejscowego), wójt, burmistrz, prezydent miasta wykonuje analizy dotyczące zasadności przystąpienia do sporządzenia planu i stopnia zgodności przewidywanych rozwiązań z ustaleniami studium.”

Inicjatorem podjęcia procedury planistycznej w zakresie w/w planu jest inwestor prywatny, który złożył wnioski w sprawie przystąpienia do opracowania planu w obszarze nieruchomości jakie oznaczono na załączniku graficznym do uchwały inicjującej przystąpienie do procedury planistycznej.

1. Teren objęty analizą:

Obszar objęty analizą znajduje się obrębnie nieruchomości jak wskazano na załączniku (graficznym) Nr 1 do uchwały w sprawie przystąpienia do sporządzenia zmiany Nr 6 miejscowego planu zagospodarowania przestrzennego gminy Baćkowice i zawiera się na terenach nieruchomości nr ewid. 179/2 i 180 w obrębnie geodezyjnym Gołoszyce w gminie Baćkowice.

2. Analiza dotychczas obowiązujących ustaleń planistycznych:

1) Dla analizowanego obszaru Miejscowy Plan Zagospodarowania Przestrzennego gminy Baćkowice został przyjęty uchwałą Nr XXIX/130/08 Rady Gminy Baćkowice z dnia 30 grudnia 2008 r. oraz zmieniony Uchwałą Nr XIX/124/12 Rady Gminy w Baćkowicach z dnia 29 czerwca 2012 r. w sprawie uchwalenia I zmiany miejscowego planu zagospodarowania przestrzennego Gminy Baćkowice oraz zmiany Nr 1 w miejscowym planie zagospodarowania przestrzennego gminy Baćkowice zmieniony Uchwałą Nr XXVI/143/16 Rady Gminy w Baćkowicach z dnia 28 listopada 2016 r. oraz Uchwałą Nr XIII/67/19 Rady Gminy w Baćkowicach z dnia 27 września 2019 r. w sprawie uchwalenia zmiany zapisów w miejscowym planie zagospodarowania przestrzennego Gminy Baćkowice.

Zapisy obowiązującego planu pozostają w sprzeczności z potrzebami inwestycyjnymi jakie wnoszą właściciele nieruchomości dz. 178/3 i przedsiębiorca planujący umożliwić obsługę komunikacyjną do biogazowni i terenu dz. 178/3.

Obowiązują ponadto w zakresie polityki przestrzennej gminy Baćkowice ustalenia zawarte w Studium uwarunkowań i kierunków zagospodarowania przestrzennego gminy Baćkowice przyjętego Uchwałą Nr II/9/2002 Rady Gminy w Baćkowicach z dnia 04.12.2002 r. wraz z jego zmianami.

Zgodnie z art. 32 ust. 1 ustawy z dnia 27 marca 2003 roku o planowaniu i zagospodarowaniu przestrzennym (Dz. U. z 2021r. poz. 741 ze zmianami): „W celu oceny aktualności studium i planów miejscowych wójt, burmistrz albo prezydent miasta dokonuje analizy zmian w zagospodarowaniu przestrzennym gminy, ocenia postępy w opracowywaniu planów miejscowych i opracowuje wieloletnie programy ich sporządzania w nawiązaniu do ustaleń studium, z uwzględnieniem decyzji zamieszczonych w rejestrach, o których mowa w art. 57 ust. 1-3 i art. 67, oraz wniosków w sprawie sporządzenia lub zmiany planu miejscowego.”

Zasadność przystąpienia do przedmiotowego miejscowego planu została wskazana w ocenie aktualności studium i planów miejscowych przyjętej Uchwałą Nr XXII/114/16 Rady Gminy w Baćkowicach z dnia 28 czerwca 2016 r. w sprawie „Oceny aktualności Studium uwarunkowań i kierunków zagospodarowania przestrzennego gminy Baćkowice oraz miejscowego planu zagospodarowania przestrzennego gminy Baćkowice wraz z analizą zmian w zagospodarowaniu przestrzennym”.

3. Cel zmiany planu i opis przewidywanych rozwiązań:

Sporządzenie i uchwalenie zmiany Nr 6 miejscowego planu zagospodarowania przestrzennego gminy Baćkowice ma na celu wskazanie zasad zagospodarowania terenów i aktualizację ustaleń prawa miejscowego w zakresie zmian wynikających z potrzeby obsługi komunikacyjnej biogazowni z dróg niższego rzędu niż droga krajowa.

4. Stopień zgodności przewidywanych rozwiązań z ustaleniami studium uwarunkowań i kierunków zagospodarowania przestrzennego gminy Baćkowice wraz ze zmianą tego studium:

Stopień zgodności przewidywanych rozwiązań z ustaleniami studium oceniany jest na podstawie porównania założeń projektu miejscowego planu z zapisami zawartymi w obowiązującym Studium uwarunkowań i kierunków zagospodarowania przestrzennego gminy Baćkowice przyjętego Uchwałą Nr II/9/2002 Rady Gminy w Baćkowicach z dnia 04.12.2002 r. wraz z jego zmianami.

Ustalenia obowiązującego Studium pozostają w zgodzie z procedowaną zmianą Nr 6 miejscowego planu zagospodarowania przestrzennego gminy Baćkowice, ponieważ studium dopuszcza realizację dróg gminnych i wewnętrznych niepublicznych nawet tych nie ujawnionych na rysunku studium. Planowana zmiana Nr 6 miejscowego planu nie naruszy zatem ustaleń obowiązującego Studium.

5. Zasadność przystąpienia do sporządzenia Miejscowego Planu Zagospodarowania Przestrzennego:

Wprowadzenie w miejscowym planie możliwości obsługi komunikacyjnej biogazowni z drogi gminnej poprzez drogę wewnętrzną ograniczy ilość zjazdów z drogi krajowej DK74 i ewentualną ich kolizyjność. Wpłyne to bezpośrednio na bezpieczeństwo ruchu kołowego na drodze krajowej.

Wielkość poniesionych przez Gminę nakładów i spodziewanych dochodów Gminy z tytułu podatków od nieruchomości, zostanie określona w prognozie skutków finansowych uchwalenia miejscowego planu. Prognoza ta zostanie sporządzona łącznie z projektem miejscowego planu.

6. Niezbędny zakres prac planistycznych:


Prace planistyczne związane z przygotowaniem projektu planu będą wykonywane zgodnie z przepisami art. 17 ustawy z dnia 27 marca 2003r. o planowaniu i zagospodarowaniu przestrzennym (t.j. Dz. U. z 2021 r. poz. 741 ze zmianami).

Przeprowadzone rozeznanie problemów planistycznych wykazało, że przewidywany zakres problematyki zmiany planu nie powinien wykroczyć poza określony (jako obowiązujący) w art. 15 ust. 2 i w miarę potrzeb ust. 3 ustawy z dnia 27 marca 2003r. o planowaniu i zagospodarowaniu przestrzennym.

Przewiduje się z uwagi na występowanie w granicach zmiany planu gruntów klas chronionych potrzebę wystąpienia do właściwego ministra o zgodę na wyłączenie gruntów rolnych klas chronionych na cele nierolnicze i nieleśne.

Aktualizacji wymagają podkłady mapowe - map zasadniczych wymaganych w drodze ustawy o planowaniu i zagospodarowaniu przestrzennym, dostępne do zakupienia w Powiatowym Ośrodku Dokumentacji Geodezyjno – Kartograficznej w Opatowie.

PRZEWODNICZĄCY
Rady Gminy
Krzysztof Grzyb

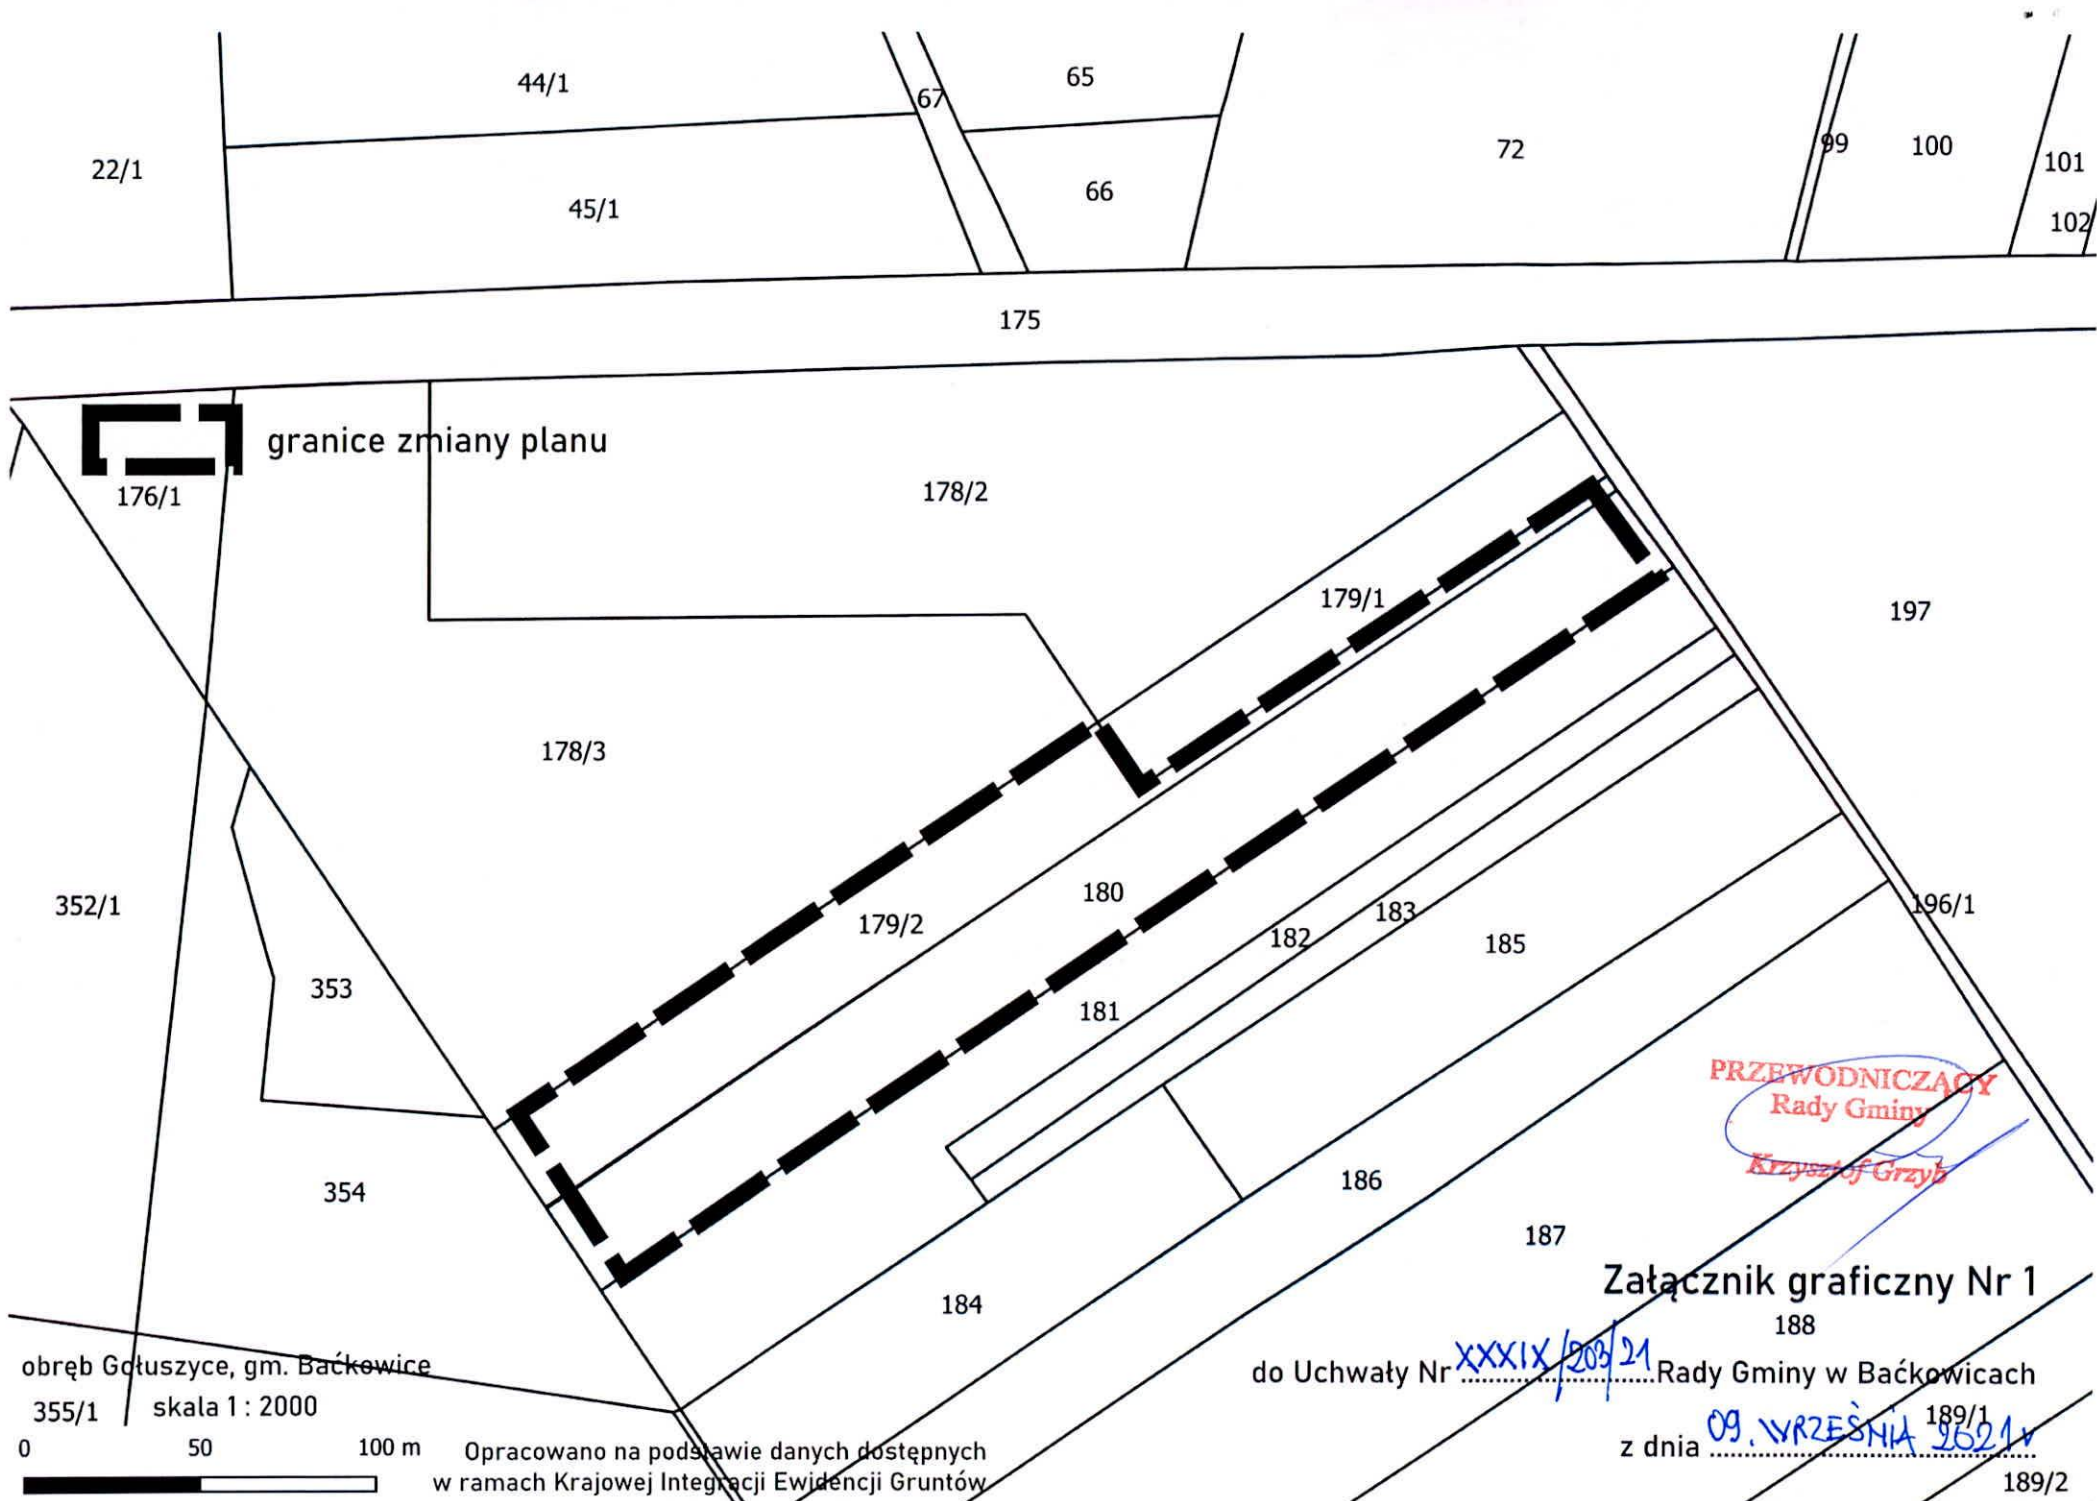

granice zmiany planu


PRZEWODNICZĄCY
Rady Gminy
Krzysztof Grzyb

Załącznik graficzny Nr 1

do Uchwały Nr XXXIX/209/21 Rady Gminy w Baćkowicach

z dnia 09. WRZEŚNIA 2021

obręb Gotuszyce, gm. Baćkowice
355/1 skala 1 : 2000

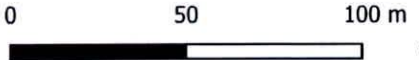

Opracowano na podstawie danych dostępnych
w ramach Krajowej Integracji Ewidencji Gruntów

189/2