

**UCHWAŁA NR LXIV/343/23**  
**Rady Gminy w Baćkowicach**  
**z dnia 24 maja 2023 r.**

**w sprawie przystąpienia do sporządzenia zmiany Nr 6 Studium uwarunkowań i kierunków zagospodarowania przestrzennego gminy Baćkowice.**

Na podstawie art. 7 ust. 1, art. 18 ust. 2 pkt 5 ustawy z dnia 8 marca 1990 r. o samorządzie gminnym (tekst jednolity Dz. U. z 2023 r. poz. 40 ze zmianami) oraz art. 9 ust. 1 w związku z art. 27 ustawy z dnia 27 marca 2003 r. o planowaniu i zagospodarowaniu przestrzennym (t.j. Dz. U. z 2022 r. poz. 503 ze zmianami), Rada Gminy w Baćkowicach uchwala, co następuje:

**§ 1**

1. Przystępuje się do sporządzenia zmiany Nr 6 Studium uwarunkowań i kierunków zagospodarowania przestrzennego gminy Baćkowice.
2. Zmiana Studium o jakiej mowa w ust. 1 znajduje się w granicach obrębu Baćkowice i powinna uwzględniać uwarunkowania wynikające z przepisów ustawy z dnia 27 marca 2003 r. o planowaniu i zagospodarowaniu przestrzennym (t.j. Dz. U. z 2022 r. poz. 503 ze zmianami).
3. Granice obszaru objętego zmianą studium określonego w ust. 1 oznaczono na mapie, stanowiącej załącznik graficzny Nr 1 do niniejszej uchwały i jej integralną część.

**§ 2**

Wykonanie uchwały powierza się Wójtowi Gminy Baćkowice.

**§ 3**

Uchwała wchodzi w życie z dniem podjęcia.

**PRZEWODNICZĄCY**  
**Rady Gminy**  
*Krzysztof Grzyb*

## U z a s a d n i e

do Uchwały Nr LXIV/343/23 Rady Gminy w Baćkowicach z dnia 24 maja 2023 r.

w sprawie przystąpienia do sporządzenia zmiany Nr 6 Studium uwarunkowań i kierunków zagospodarowania przestrzennego gminy Baćkowice.

### **Analiza zasadności przystąpienia do sporządzenia Zmiany Nr 6 Studium uwarunkowań i kierunków zagospodarowania przestrzennego gminy Baćkowice.**

Zgodnie z art. 9 ust.1 ustawy z dnia 27 marca 2003 r. o planowaniu i zagospodarowaniu przestrzennym (tekst jednolity Dz. U. z 2022 r. poz. 503 ze zmianami), Rada Gminy podejmuje uchwałę o przystąpieniu do sporządzenia zmiany studium uwarunkowań i kierunków zagospodarowania przestrzennego celem określenia polityki przestrzennej Gminy, w tym lokalnych zasad zagospodarowania przestrzennego.

1) W granicach obszaru zmiany Nr 6 studium o jakim mowa w przedmiotowej uchwale obowiązują ustalenia Studium uwarunkowań i kierunków zagospodarowania przestrzennego gminy Baćkowice przyjętej uchwałą Nr II/9/2002 Rady Gminy w Baćkowicach z dnia 04.12.2002 r. wraz z jego zmianami przyjętymi uchwałami:

- Uchwała Nr XIX/123/12 Rady Gminy w Baćkowicach z dnia 29 czerwca 2012 r. w sprawie I zmiany Studium uwarunkowań i kierunków zagospodarowania przestrzennego gminy Baćkowice,
- Uchwała Nr XXVI/142/16 Rady Gminy w Baćkowicach z dnia 28 listopada 2016 r. w sprawie zmiany Nr 2 Studium uwarunkowań i kierunków zagospodarowania przestrzennego gminy Baćkowice,
- Uchwała Nr XXXII/153/21 Rady Gminy w Baćkowicach z dnia 26 stycznia 2021 r. w sprawie zmiany Nr 3 Studium uwarunkowań i kierunków zagospodarowania przestrzennego gminy Baćkowice.

2) Zgodnie z art. 32 ust. 1 ustawy z dnia 27 marca 2003 roku o planowaniu i zagospodarowaniu przestrzennym: „W celu oceny aktualności studium i planów miejscowych wójt, burmistrz albo prezydent miasta dokonuje analizy zmian w zagospodarowaniu przestrzennym gminy, ocenia postępy w opracowywaniu planów miejscowych i opracowuje wieloletnie programy ich sporządzania w nawiązaniu do ustaleń studium, z uwzględnieniem decyzji zamieszczonych w rejestrach, o których mowa w art. 57 ust. 1-3 i art. 67, oraz wniosków w sprawie sporządzenia lub zmiany planu miejscowego.”


Zasadność przystąpienia do przedmiotowej zmiany studium została wskazana w ocenie aktualności studium i planów miejscowych przyjętej Uchwałą Nr XXII/114/16 Rady Gminy w Baćkowicach z dnia 28 czerwca 2016 r. w sprawie „Oceny aktualności Studium uwarunkowań i kierunków zagospodarowania przestrzennego gminy Baćkowice oraz miejscowego planu zagospodarowania przestrzennego gminy Baćkowice wraz z analizą zmian w zagospodarowaniu przestrzennym”. Potrzeba zmiany studium wynika, z aktualnych potrzeb mieszkańców i zamierzeń inwestycyjnych Gminy Baćkowice.


PRZEWODNICZĄCY  
Rady Gminy  
*Krzysztof Grzyb*




**ZAŁĄCZNIK GRAFICZNY NR 1**  
do Uchwały Nr **LXIV/343/23**  
Rady Gminy w Baćkowicach  
z dnia **24 maja 2023 r.**

Skala 1:10000

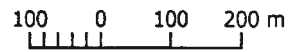

 Granica obszaru objętego zmianą  
Studium w sołectwie Baćkowice

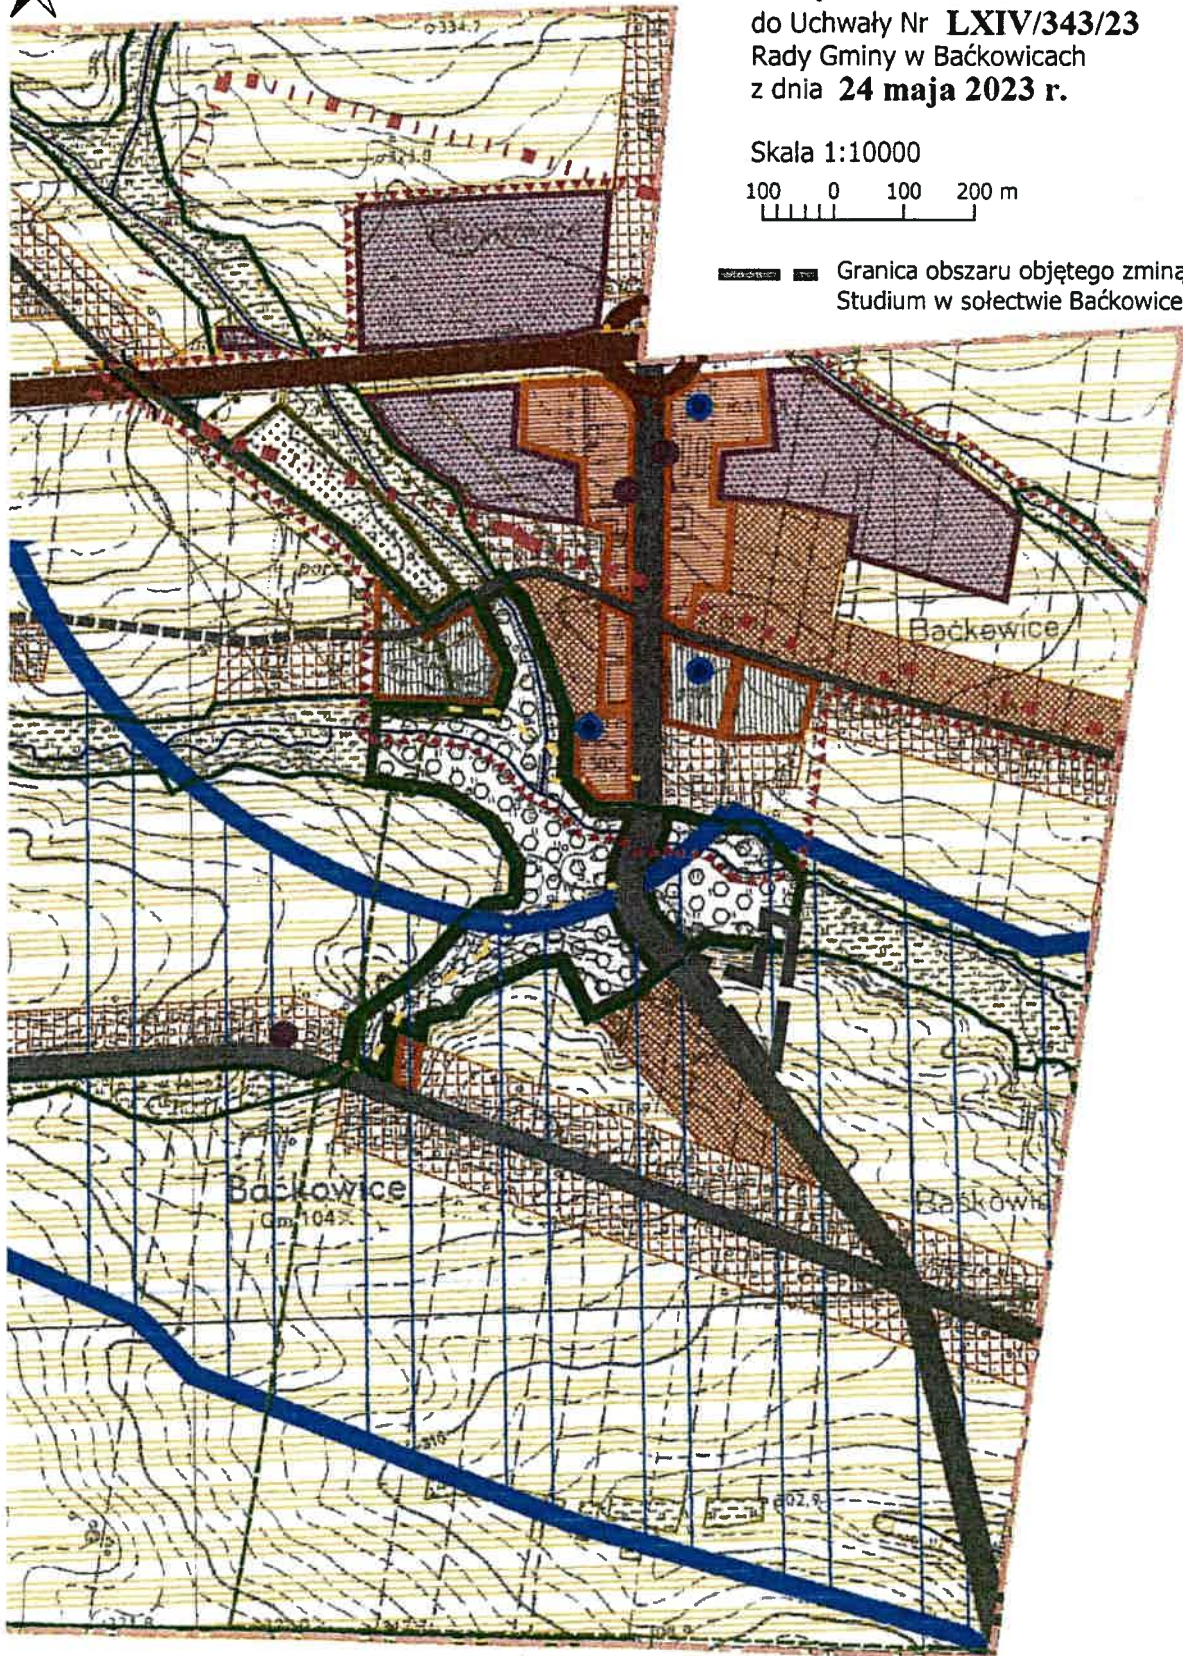

**PRZEWODNICZĄCY**  
Rady Gminy  
*Krzysztof Gryb*