

LEGENDA ZMIANY NR 6


I. Informacje ogólne:

- Granica obszaru objętego
zmianą Nr 6 Studium
- zmiana
Nr 6

II. Przeznaczenie terenów:

TERENY OTWARTE:

- Tereny rolnicze (otwarte, upraw polowych,
łąk, zadrzewień i zakrzewień, pastwisk i sadow)

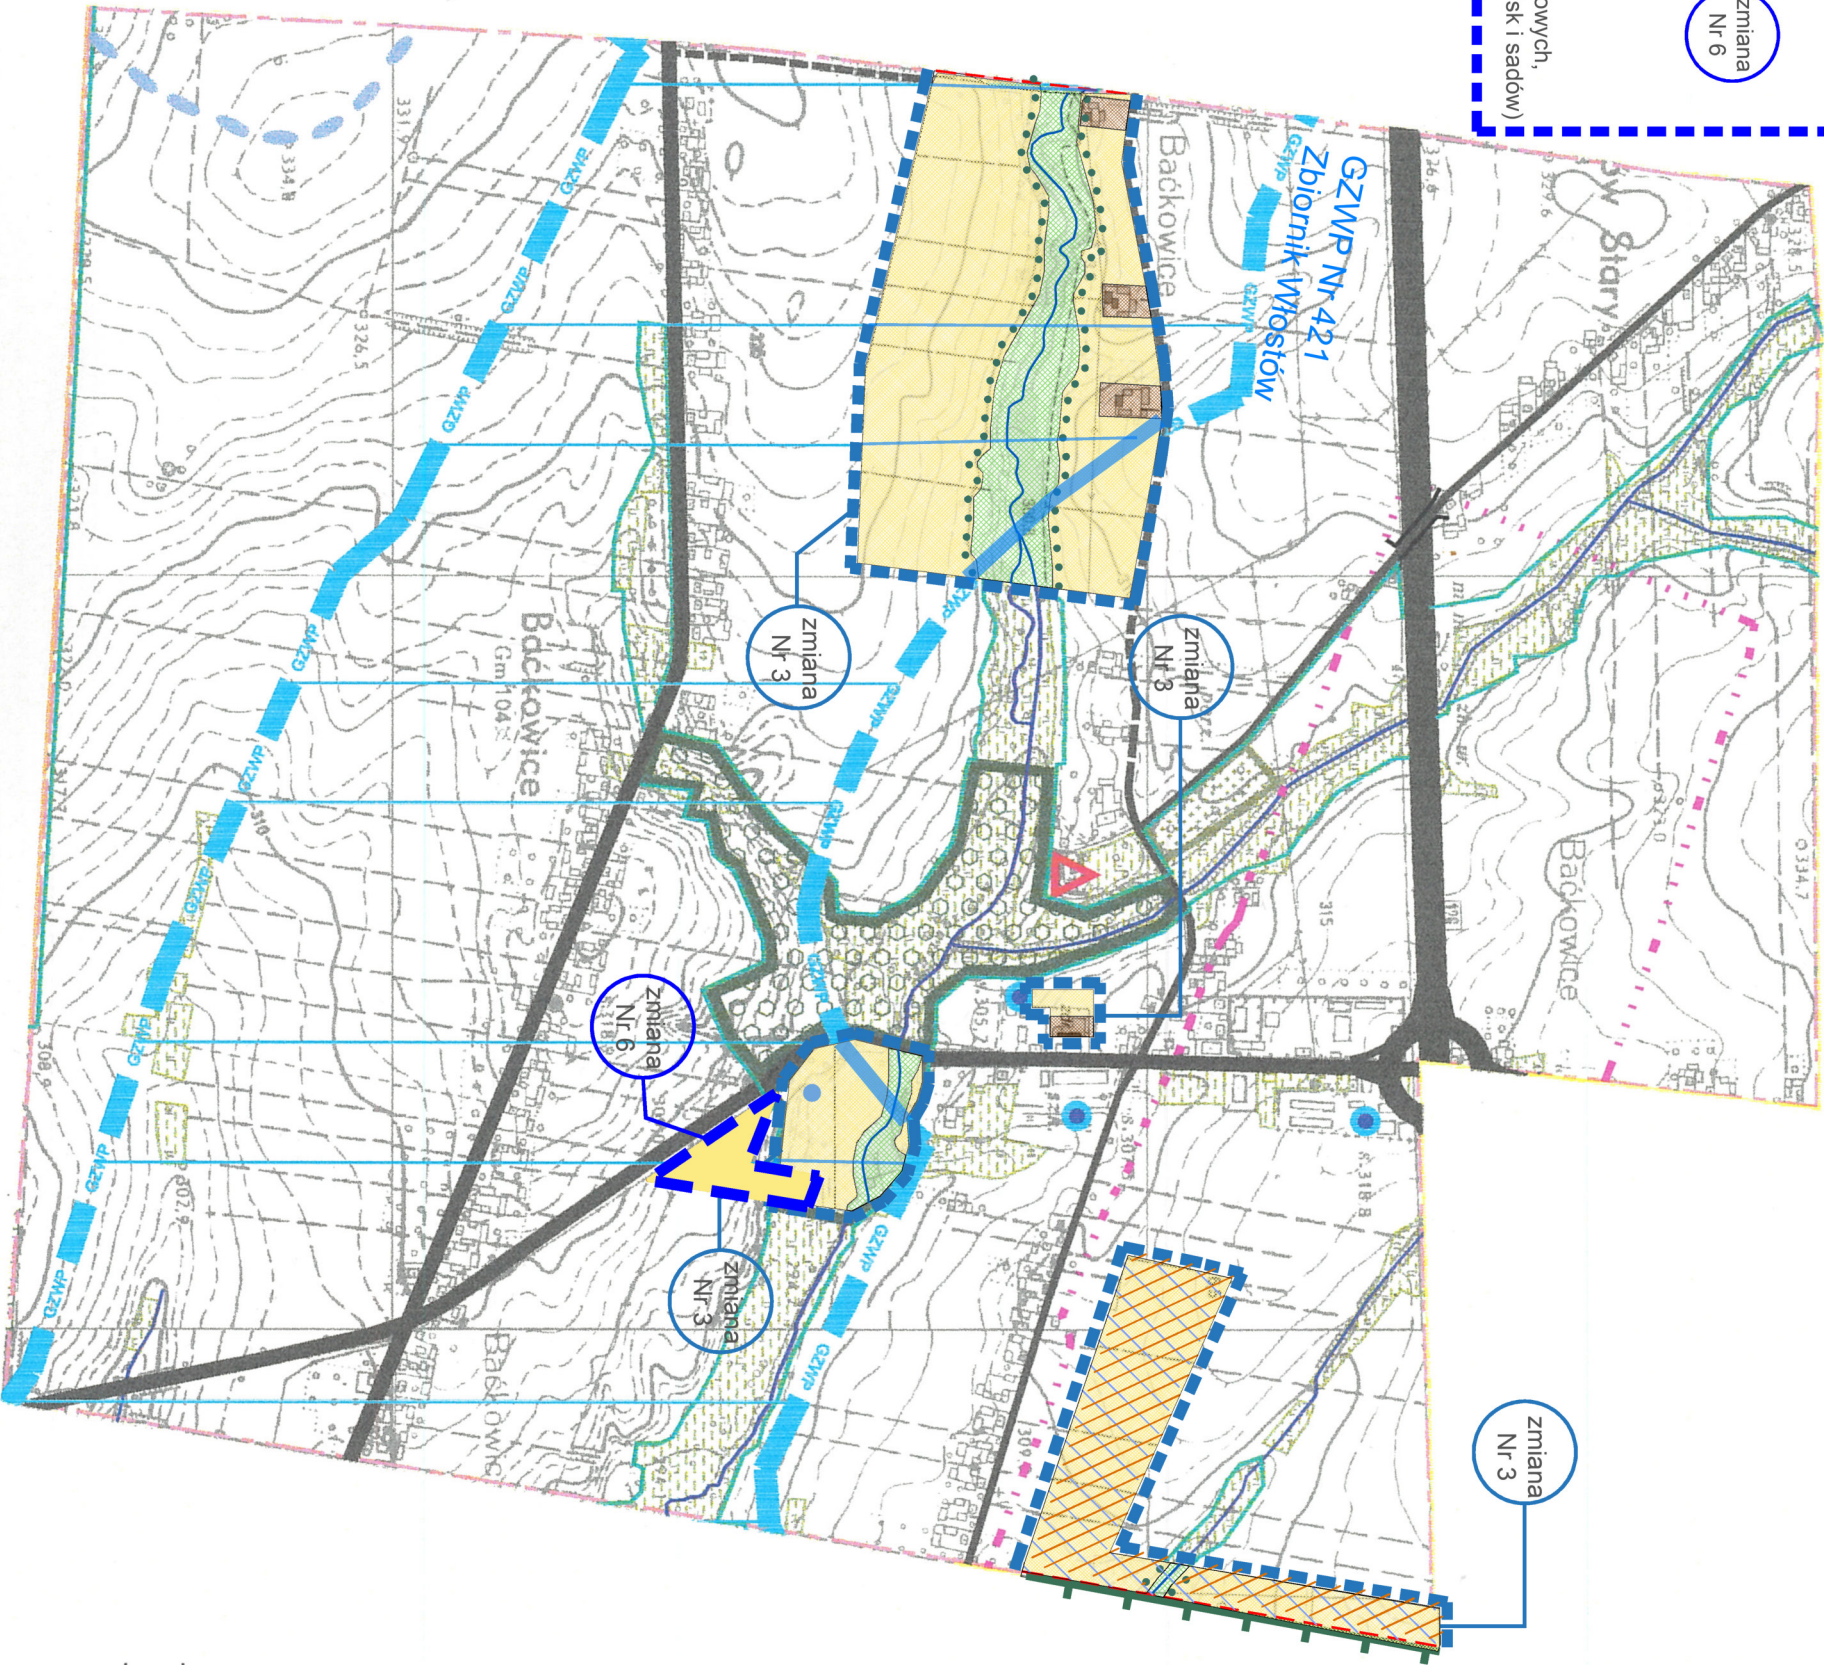

Baćkowice

uwarunkowania środowiskowe i kulturowe 1:10 000

załącznik nr 2a do Uchwały Nr...../2019 z dnia Rady Gminy w Baćkowicach
załącznik nr 2a do Uchwały Rady Gminy Baćkowice nr z dnia
załącznik nr 2a do Uchwały Nr...../...../2023 z dnia Rady Gminy w Baćkowicach