


PLAN ZAGOSPODAROWANIA DZIAŁKI

Skala 1:1000

Województwo Świętokrzyskie  
Powiatowy Ośrodek Dokumentacji Geodezyjnej i Kartograficznej w Opatowie  
3-308/1 i Kartograficznej w Opatowie  
Podlega się zgodność niniejszego dokumentu z oryginałem przyjętym do państwowego zasobu geodezyjnego i kartograficznego w Powiatowym Ośrodku Dokumentacji Geodezyjnej i Kartograficznej w Opatowie.  
w dniu 28.11.2012 nr ewid. 259.101/2012  
Opis 1.9 KW 2013

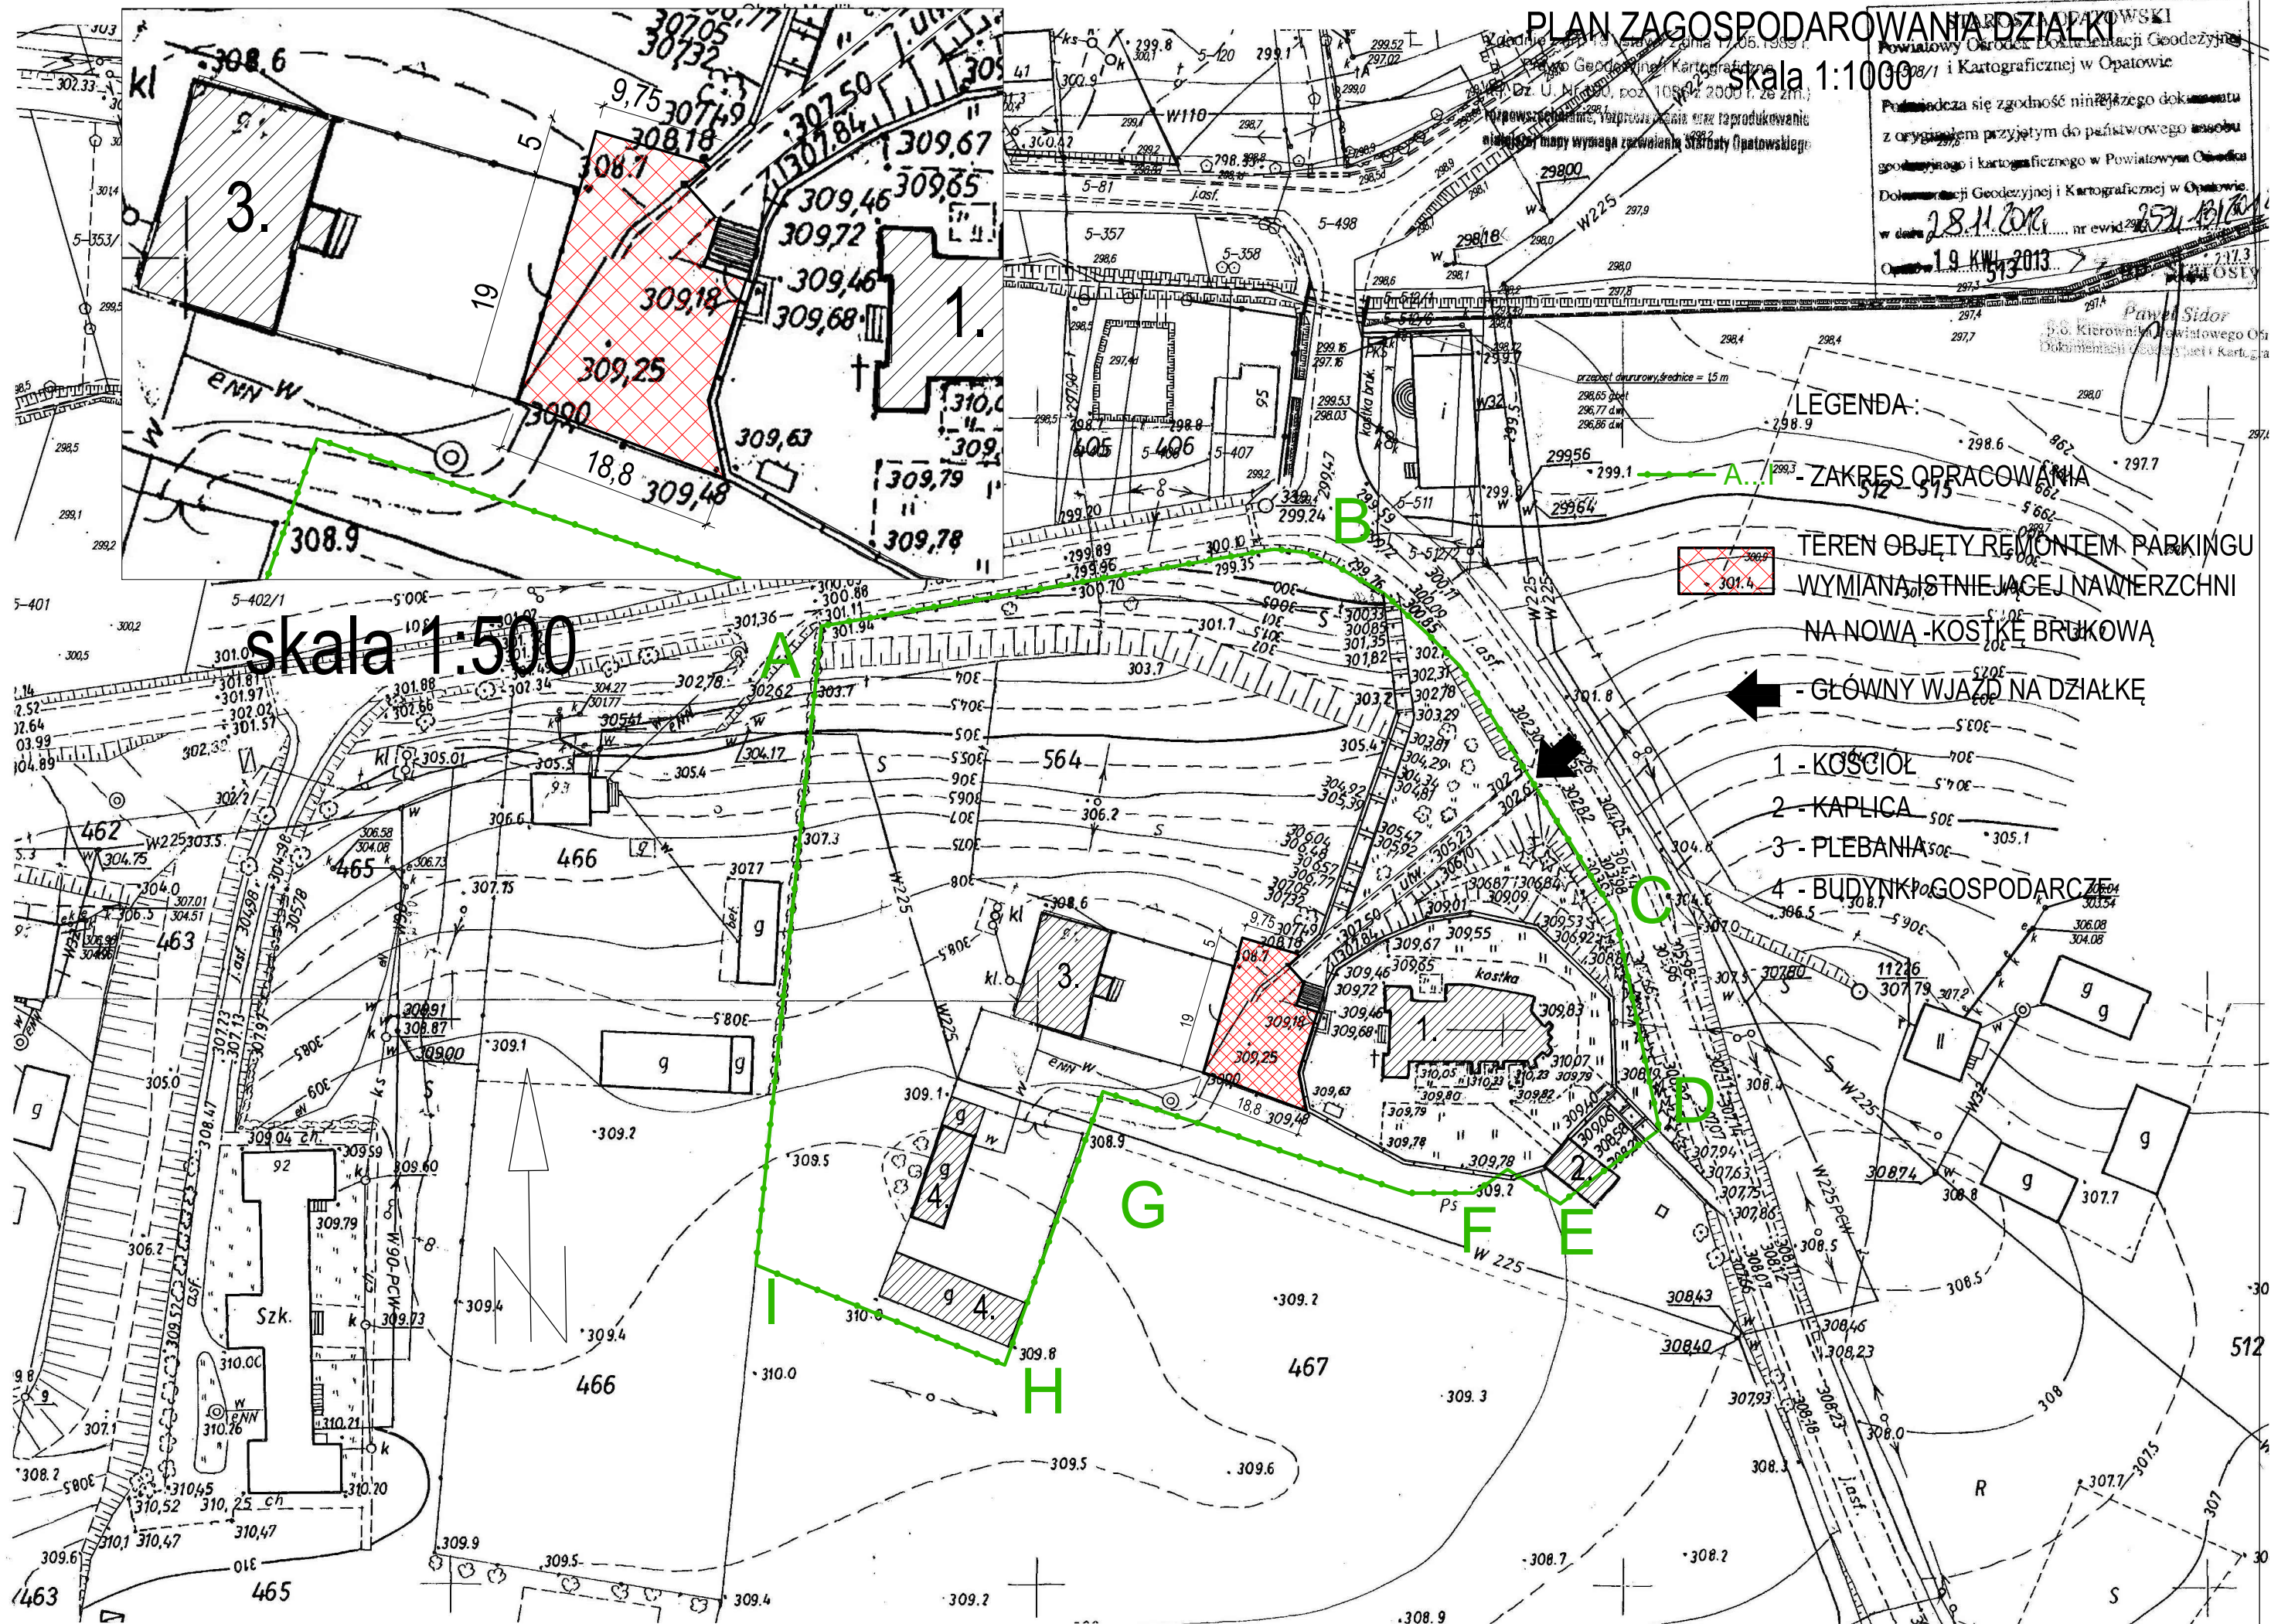

skala 1:500

LEGENDA:

- ZAKRES OPRACOWANIA
- TEREN OBJĘTY REMONTEM PARKINGU WYMIANA ISTNIEJĄCEJ NAWIERZCHNI NA NOWĄ KOSTKĘ BRUKOWĄ
- GŁÓWNY WJAZD NA DZIAŁKĘ
- 1 - KOŚCIÓŁ
- 2 - KAPLICA
- 3 - PLEBANIA
- 4 - BUDYNEK GOSPODARCZY